



3de verdieping 1/500

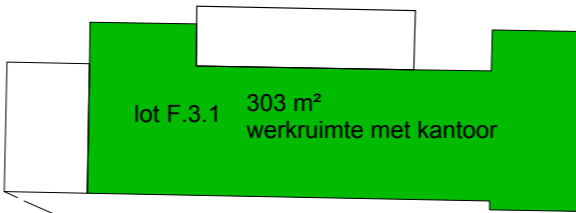

2de verdieping 1/500

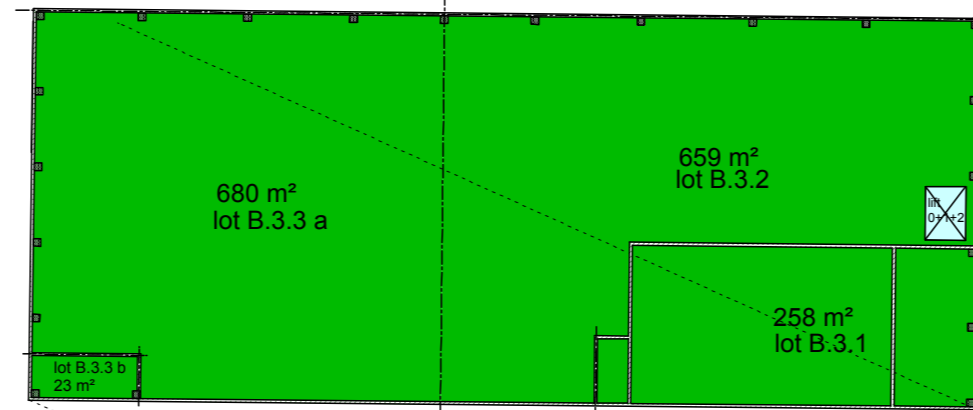

1ste verdieping 1/500



LEGENDE

HALLEN NOG TE KOOP OF TE HUUR

Gemeente MOL Emile Bequartlaan, Donk, Lichtstraat

**VERLIPARK** opdelen fabrieksgebouw en -terrein van voormalig Verlipack  
 kadaster : 5de afsd. sectie C nrs. 1438/Y/6, 1442/B/3, 1442/C/3, 1442/D/3, 1442/Z/2, 1442/E/3

uitvoeringsplan (voor kadaster)

Opgemaakt door de ondergetekende ontwerper:

verdieping 1 en 2

PLAN NR.  
**1/1**

Schaal: 1/500

**MAXI BOUWPROMOTIONS NV**

BLEEKSTRAAT 19 - B-2480 DESSEL

Tel.: 074107.78.15 Fax: 074107.78.47

BTW BE 450.953.335 DEL: 319.028721E-44

MARC DOCKX

Datum: 06/06/2011